

ΕΦΗΜΕΡΙΣ ΤΗΣ ΚΥΒΕΡΝΗΣΕΩΣ
ΤΗΣ ΕΛΛΗΝΙΚΗΣ ΔΗΜΟΚΡΑΤΙΑΣ

ΕΝ ΑΘΗΝΑΙΣ ΤΗ, 18 ΑΥΓΟΥΣΤΟΥ 1980 | ΤΕΥΧΟΣ ΤΕΤΑΡΤΟΝ | ΑΡΙΘΜΟΣ ΦΥΛΛΟΥ 441

ΠΕΡΙΕΧΟΜΕΝΑ

ΔΙΑΤΑΓΜΑΤΑ

(1)

Περὶ δημιουργίας ζώνης παραλίας εἰς τὴν περιοχὴν «ΛΑΓΟΥΔΙ» Κοινότητος Ἀφήσσου Νομοῦ Μαγνησίας.

Ο ΠΡΟΕΔΡΟΣ ΤΗΣ ΕΛΛΗΝΙΚΗΣ ΔΗΜΟΚΡΑΤΙΑΣ

Ἔχοντες ὑπ' ὄψει:

1) Τὰς διατάξεις τοῦ ἄρθρου 6 τοῦ Α.Ν. 2344/1940 «περὶ αἰγιαλοῦ καὶ παραλίας», 2) τὰς διατάξεις τοῦ Ν. 400/1976 «περὶ Ὑπουργικοῦ Συμβουλίου καὶ Ὑπουργείων», 3) τὴν ὑπ' ἀριθ. 135/29.7.1974 πρᾶξιν τοῦ Ὑπουργικοῦ Συμβουλίου «περὶ συστάσεως Τριμελοῦς ἐξ Ὑπουργῶν Ἐπιτροπῆς», 4) τὴν ὑπ' ἀριθ. 799/13.6.1980 πρᾶξιν τῆς Τριμελοῦς ἐξ Ὑπουργῶν Ἐπιτροπῆς, 5) τὴν ὑπ' ἀριθ. Δ. 2652/66/20.5.1980 κοινὴν ἀπόφασιν τοῦ Πρωθυπουργοῦ καὶ τοῦ Ὑπουργοῦ τῶν Οἰκονομικῶν «περὶ ἀναθέσεως ἁρμοδιοτήτων εἰς τοὺς Ὑφυπουργοὺς Οἰκονομικῶν», 6) τὴν ὑπὸ τοῦ Γενικοῦ Ἐπιτελείου Ναυτικοῦ διατυπωθεῖσαν διὰ τοῦ ὑπ' ἀριθμὸν Φ. 187. 2/181/13.3.1980 ἐγγράφου του σύμφωνον γνώμην, προτάσει τοῦ Ὑφυπουργοῦ Οἰκονομικῶν ἀποφασίζομεν:

Ἄρθρον μόνον.

Ἐγκρίνομεν πρὸς προσαύξησιν τοῦ αἰγιαλοῦ, τὴν δημιουργίαν ζώνης παραλίας εἰς τὴν περιοχὴν «ΛΑΓΟΥΔΙ» Κοινότητος Ἀφήσσου Νομοῦ Μαγνησίας, ὡς ἡ οριογραμμὴ ταύτης καθωρίσθη ὑπὸ τῆς κατὰ τὸ ἄρθρον 74 τοῦ Π.Δ. 636/1977 Ἐπιτροπῆς καὶ εἰκονίζεται εἰς τὸ ἀπὸ Δεκεμβρίου 1978 καὶ ὑπὸ κλίμακα 1:500 τοπογραφικὸν διάγραμμα τοῦ Πολιτικοῦ Μηχανικοῦ Χρ. Δ. Δημητρίου, ὅπερ ἐθεωρήθη τὴν 4.6.1979 ὑπὸ τῆς Δ/νσεως Τεχνικῶν Ὑπηρεσιῶν Νομοῦ Μαγνησίας καὶ συνοδεύει τὴν ἀπὸ 4.6.1979 σχετικὴν ἔκθεσιν τῆς προαναφερθείσης Ἐπιτροπῆς.

Εἰς τὸν Ὑφυπουργὸν Οἰκονομικῶν, ἀνατίθεμεν τὴν δημοσίευσιν καὶ ἐκτέλεσιν τοῦ παρόντος Διατάγματος.

Ἐν Ἀθήναις τῇ 6 Αὐγούστου 1980

Ο ΠΡΟΕΔΡΟΣ ΤΗΣ ΔΗΜΟΚΡΑΤΙΑΣ

ΚΩΝΣΤΑΝΤΙΝΟΣ Γ. ΚΑΡΑΜΑΝΛΗΣ

Ο ΥΦΥΠΟΥΡΓΟΣ ΟΙΚΟΝΟΜΙΚΩΝ

ΠΑΝΑΓΙΩΤΗΣ ΜΠΟΚΟΒΟΣ

(2)

Περὶ δημιουργίας ζώνης παραλίας εἰς τὴν περιοχὴν ἀπὸ Ἅγ. Ἀνδρέαν ἕως Ἐπισκοπὴν Νομοῦ Μεσσηνίας

Ο ΠΡΟΕΔΡΟΣ ΤΗΣ ΕΛΛΗΝΙΚΗΣ ΔΗΜΟΚΡΑΤΙΑΣ

Ἔχοντες ὑπ' ὄψει:

1) Τὰς διατάξεις τοῦ ἄρθρου 6 τοῦ Α.Ν. 2344/1940 «περὶ αἰγιαλοῦ καὶ παραλίας», 2) τὰς διατάξεις τοῦ Ν.

400/1976 «περὶ Ὑπουργικοῦ Συμβουλίου καὶ Ὑπουργείων», 3) τὴν ὑπ' ἀριθ. 135/29.7.1974 πρᾶξιν τοῦ Ὑπουργικοῦ Συμβουλίου «περὶ συστάσεως Τριμελοῦς ἐξ Ὑπουργῶν Ἐπιτροπῆς, 4) τὴν ὑπ' ἀριθ. 443/ 17.4.1970 πρᾶξιν τῆς Τριμελοῦς ἐξ Ὑπουργῶν Ἐπιτροπῆς, 5) τὴν ὑπ' ἀριθ. Δ. 2652/ 26/20.5.1980 κοινὴν ἀπόφασιν τοῦ Πρωθυπουργοῦ καὶ τοῦ Ὑπουργοῦ τῶν Οἰκονομικῶν «περὶ ἀναθέσεως ἁρμοδιοτήτων εἰς τοὺς Ὑφυπουργοὺς Οἰκονομικῶν», 6) τὴν ὑπὸ τοῦ Γενικοῦ Ἐπιτελείου Ναυτικοῦ διατυπωθεῖσαν διὰ τοῦ ὑπ' ἀριθμὸν Φ. 187. 2/630/79/20.9.1979 ἐγγράφου του σύμφωνον γνώμην, προτάσει τοῦ Ὑφυπουργοῦ Οἰκονομικῶν, ἀποφασίζομεν:

Ἄρθρον μόνον.

Ἐγκρίνομεν, πρὸς προσαύξησιν τοῦ αἰγιαλοῦ, τὴν δημιουργίαν ζώνης παραλίας εἰς τὴν περιοχὴν ἀπὸ Ἁγ. Ἀνδρέαν ἕως Ἐπισκοπὴν Νομοῦ Μεσσηνίας, ὡς ἡ οριογραμμὴ ταύτης καθωρίσθη ὑπὸ τῆς κατὰ τὸ ἄρθρον 74 τοῦ Π. Δ/τος 636/ 1977 Ἐπιτροπῆς καὶ εἰκονίζεται εἰς τὸ ἀπὸ 16.10.1976 καὶ ὑπὸ κλίμακα 1:500 τοπογραφικὸν διάγγραμμα τοῦ Νικ. Νούσιου Μηχανικοῦ τοῦ Ὑπουργείου Οἰκονομικῶν, ὅπερ ἐθεωρήθη τὴν 16.10.76 ὑπὸ τῆς Δ/νσεως Τεχνικῶν Ὑπηρεσιῶν τοῦ Ὑπουργείου Οἰκονομικῶν καὶ συνοδεύει τὴν ἀπὸ 14.7.1979 σχετικὴν ἔκθεσιν τῆς προαναφερθείσης Ἐπιτροπῆς.

Εἰς τὸν Ὑφυπουργὸν Οἰκονομικῶν, ἀνατίθεμεν τὴν δημοσίευσιν καὶ ἐκτέλεσιν τοῦ παρόντος Διατάγματος.

Ἐν Ἀθήναις τῇ 6 Αὐγούστου 1980

Ο ΠΡΟΕΔΡΟΣ ΤΗΣ ΔΗΜΟΚΡΑΤΙΑΣ

ΚΩΝΣΤΑΝΤΙΝΟΣ Γ. ΚΑΡΑΜΑΝΛΗΣ

Ο ΥΦΥΠΟΥΡΓΟΣ ΟΙΚΟΝΟΜΙΚΩΝ

ΠΑΝΑΓΙΩΤΗΣ ΜΠΟΚΟΒΟΣ

ΑΠΑΛΛΟΤΡΙΩΣΕΙΣ

ΑΠΟΦΑΣΕΙΣ

Ἀριθ. Ο. 7585/Φ1178 (3)

Περὶ ἀναγκαστικῆς ἀπαλλοτριώσεως ἀκινήτων γιὰ τὴν διαπλάτυνση τῆς ἐπαρχιακῆς ὁδοῦ Αἰγιῶν — Ἀρχοντικοῦ — Ἁγίου Νικολάου, Ν. Λακωνίας.

Ο ΝΟΜΑΡΧΗΣ ΛΑΚΩΝΙΑΣ

Ἔχοντας ὑπόψη:

1) Τὶς διατάξεις τοῦ Ν.Δ. 797/71 «περὶ ἀναγκαστικῶν ἀπαλλοτριώσεων», σὲ συνδυασμὸ μὲ τὶς διατάξεις τοῦ 139/ 1971 Β. Δ/τος «περὶ ἁρμοδιότητος τῶν Νομαρχῶν πρὸς κήρυξιν ἀναγκαστικῶν τινῶν ἀπαλλοτριώσεων».

2) Τὶς διατάξεις τοῦ ἄρθρου 23 τοῦ ἀπὸ 25.11.1939 Δ/ τος «περὶ κωδικοποιήσεως τῶν περὶ κατασκευῆς καὶ συντηρήσεως ὁδῶν κειμένων διατάξεων».

3) Τὴ γνώμη τοῦ Διοικητικοῦ Συμβουλίου τοῦ Νομαρχιακοῦ Ταμείου Λακωνίας, ποὺ διατυπώθηκε (στὸ θέμα 4ον) 19/ 1980 πρακτικὸ συνεδριάσεως αὐτοῦ στὶς 17 Ἰουλίου 1980, ἀποφασίζουμε:

Κηρύσσουμε ἀναγκαστικῶς ἀπαλλοτριωτέα γιὰ λόγους δημόσιας ὠφέλειας καὶ εἰδικότερα γιὰ τὴ διαπλάτυνση τῆς ἐπαρχιακῆς ὁδοῦ Αἰγιῶν — Ἀρχοντικοῦ — Ἁγίου Νικολάου, ποὺ φαίνεται στὸ κτηματολογικὸ διάγραμμα καὶ κτηματολογικὸ πίνακα ποὺ σύνταξε ὁ Τοπογράφος Μηχανικὸς τῆς ΔΤΥ Ν. Λακωνίας Γεώργιος Κοτσώνης στὶς 8.7.1980 καὶ θεώρησε ὁ Δ/ντὴς Τεχνικῶν Ὑπηρεσιῶν Ν. Λακωνίας Θεόδωρος Βινατσέλας.

Στὰ ἀκίνητα ποὺ ἀπαλλοτριώνονται προβάλλουν δικαιώματα κυριότητας ἡ Κων/να Γεωργίου Γραφάκου.

Ἡ ἀπαλλοτρίωση κηρύσσεται ὑπὲρ τοῦ Δημοσίου καὶ μὲ δαπάνη τοῦ Νομαρχιακοῦ Ταμείου Λακωνίας, προερχομένη ἀπὸ πιστώσεις προϋπολογισμοῦ Δημοσίων Ἐπενδύσεων.

Τὸ σύνολο τῆς ἀπαλλοτριωθείσης ἐκτάσεως ἀνέρχεται σὲ ἐμβαδὸν 250 μ².

Κατὰ τῆς ἀποφάσεώς μας δύναται νὰ ἀσκηθεῖ προσφυγὴ γιὰ παράβαση νόμου ἐνώπιον τοῦ Ὑπουργοῦ Οἰκονομικῶν, ἐντὸς 30 ἡμερῶν ἀπὸ τὴ δημοσίευσή της στὴν Ἐφημερίδα τῆς Κυβερνήσεως.

Ἡ ἀπόφαση αὐτὴ νὰ δημοσιευθεῖ στὴν Ἐφημερίδα τῆς Κυβερνήσεως.

Σπάρτη, 6 Αὐγούστου 1980

Ὁ Νομάρχης

ΚΩΝ/ΝΟΣ Γ. ΒΑΣΙΛΕΙΟΥ

Ἀριθ. Ο. 7369/Φ1177 (4)

Περὶ ἀναγκαστικῆς ἀπαλλοτριώσεως ἀκινήτων γιὰ τὴ διαπλάτυνση τῆς ἐπαρχιακῆς ὁδοῦ Καρυῶν — Βαρβίτσας — Βαμβακοῦς, Ν. Λακωνίας.

Ο ΝΟΜΑΡΧΗΣ ΛΑΚΩΝΙΑΣ

Ἔχοντας ὑπόψη:

1. Τὶς διατάξεις τοῦ Ν.Δ. 797/1971 «περὶ ἀναγκαστικῶν ἀπαλλοτριώσεων» σὲ συνδυασμὸ μὲ τὶς διατάξεις τοῦ 139/1971 Β.Δ. «περὶ ἁρμοδιότητος τῶν Νομαρχῶν πρὸς κύρωσιν ἀναγκαστικῶν τινῶν ἀπαλλοτριώσεων».

2. Τὶς διατάξεις τοῦ ἄρθρου 23 τοῦ ἀπὸ 25.11.1939 Δ/τος «περὶ κωδικοποιήσεως τῶν περὶ κατασκευῆς καὶ συντηρήσεως ὁδῶν κειμένων διατάξεων».

3. Τὴ γνώμη τοῦ Διοικητικοῦ Συμβουλίου τοῦ Νομαρχιακοῦ Ταμείου Λακωνίας ποὺ διατυπώθηκε (στὸ θέμα 6ον) 18/1980 πρακτικὸ συνεδριάσεως αὐτοῦ στὶς 9 Ἰουλίου 1980, ἀποφασίζουμε:

Κηρύσσουμε ἀναγκαστικῶς ἀπαλλοτριωτέα, γιὰ λόγους δημόσιας ὠφέλειας καὶ εἰδικότερα γιὰ τὴ διαπλάτυνση τῆς ἐπαρχιακῆς ὁδοῦ Καρυῶν — Βαρβίτσας — Βαμβακοῦς ποὺ φαίνεται στὸ κτηματολογικὸ διάγραμμα καὶ κτηματολογικὸ πίνακα ποὺ σύνταξε ὁ Ἐλευθέριος Μαρ. Ψαρρός, Πολιτικὸς Μηχανικός, Σπάρτη, στὶς 18 Ἰουνίου 1980, καὶ θεώρησε ὁ Δ/ντὴς Τεχνικῶν Ὑπηρεσιῶν Ν. Λακωνίας Θεόδωρος Βινατσέλας.

Στὰ ἀκίνητα ποὺ ἀπαλλοτριώνονται προβάλλουν δικαιώματα κυριότητας οἱ Κων/νος Μαχαίρας καὶ ἄλλοι δύο δικαιοῦχοι.

Ἡ ἀπαλλοτρίωση κηρύσσεται ὑπὲρ τοῦ Δημοσίου καὶ μὲ δαπάνη τοῦ Νομαρχιακοῦ Ταμείου Λακωνίας, προερχομένη ἀπὸ πιστώσεις προϋπολογισμοῦ δημοσίων ἐπενδύσεων. Τὸ σύνολο τῆς ἀπαλλοτριωθείσης ἐκτάσεως ἀνέρχεται σὲ ἐμβαδὸν 450 μ².

Κατὰ τῆς ἀποφάσεώς μας δύναται νὰ ἀσκηθεῖ προσφυγὴ γιὰ παράβαση νόμου ἐνώπιον τοῦ Ὑπουργοῦ Οἰκονομικῶν ἐντὸς 30 ἡμερῶν ἀπὸ τὴ δημοσίευση στὴν Ἐφημερίδα τῆς Κυβερνήσεως.

Ἡ ἀπόφαση αὐτὴ νὰ δημοσιευθεῖ στὴν Ἐφημερίδα τῆς Κυβερνήσεως.

Σπάρτη, 6 Αὐγούστου 1980

Ὁ Νομάρχης

ΚΩΝΣΤΑΝΤΙΝΟΣ Γ. ΒΑΣΙΛΕΙΟΥ

Ἀριθ. 73153 (5)

Περὶ ἀναγκαστικῆς ἀπαλλοτριώσεως ἀκινήτων γιὰ τὴ βελτίωση τῆς ἀριθ. 13 ἐπαρχιακῆς ὁδοῦ Ρέθυμνο—Ἅγ. Ἀπόστολοι, ἀπὸ τὴ χ.θ. (11+600) ἕως χ.θ. (11+960) καὶ ἀπὸ τὴ χ.θ. (13+400) ἕως τὴ χ.θ. (13+980).

Ο ΝΟΜΑΡΧΗΣ ΡΕΘΥΜΝΗΣ

Ἔχοντας ὑπόψη:

1) Τὶς διατάξεις:

α) Τοῦ Ν.Δ. 797/71 «περὶ ἀναγκαστικῶν ἀπαλλ/σεων».

β) Τοῦ 139/71 Β.Δ. «περὶ ἁρμοδιότητος τῶν Νομαρχῶν πρὸς κήρυξιν ἀναγκαστικῶν τινῶν ἀπαλλ/σεων».

γ) Τοῦ ἀπὸ 25.11.29 Δ/τος «περὶ κωδικοποιήσεως τῶν περὶ κατασκευῆς καὶ συντηρήσεως ὁδῶν κειμένων διατάξεων κλπ.».

δ) Τοῦ Ν. 653/77 «περὶ ὑποχρεώσεως παροδίων ἰδιοκτητῶν κλπ.».

ε) Τῶν παραγρ. 9 καὶ 10 τοῦ ἄρθρ. 62 τοῦ Ν. 947/79.

2) Τὴν ὑπ' ἀριθ. 49553/12.6.80 (ΦΕΚ 373/4.7.80 τ. Δ') διαπιστωτικὴ ἀπόφαση ΝΟΡ.

3) Τὸ 1322/22.6.80 ἔγγραφο τῆς 2ας ΔΕΚΕ Ἡρακλείου καὶ τὰ συνημμένα σ' αὐτὸ στοιχεῖα, ἀποφασίζουμε:

Κηρύσσουμε ἀναγκαστικῶς ἀπαλλ/τέα, λόγῳ δημόσιας ὠφέλειας καὶ συγκεκριμένα γιὰ τὴν ἐκτέλεση ἔργων πρὸς βελτίωση τῆς 13ης ἐπαρχιακῆς ὁδοῦ ἀπὸ τὴ χ.θ. (11+600) ἕως τὴ χ.θ. (11+960) καὶ ἀπὸ τὴ χ.θ. (13+400) ἕως τὴ χ.θ. (23+980), ἰδιωτικὴ ἔκταση ἐμβαδοῦ 19.940 μ², ἀπὸ τὴν ὁποία 12.890 μ² συνεισφέρουν οἱ παρόδιοι ἰδιοκτῆτες, ὅπως αὐτὴ φαίνεται στὰ οἰκεῖα κτημ/κὰ δ/μμα καὶ πίνακα τὰ ὁποῖα συντάχθηκαν ἀπὸ τὸν Θεόδ. Κατσούλη Τοπογρ. Μηχ. Δ.Ε. καὶ θεωρήθηκαν στὶς 7.6.1980 ἀπὸ τὸν Γ. Πρατικάκη, προϊστάμενο τῆς 2ας ΔΕΚΕ Ἡρακλείου.

Ἡ ἀπαλλοτρίωση κηρύσσεται ὑπὲρ τοῦ Ἑλληνικοῦ Δημοσίου εἰς βάρος τῶν πιστώσεων Δημοσίων Ἐπενδύσεων (ἔργο 79.71.009) καὶ εἰς βάρος τῶν ὠφελουμένων παροδίων ἰδιοκτητῶν.

Ἡ ἀπόφαση αὐτὴ νὰ δημοσιευθεῖ στὴν Ἐφημερίδα τῆς Κυβερνήσεως.

Ρέθυμνο, 5 Αὐγούστου 1980

Ὁ Νομάρχης
ΑΝΔΡ. ΑΘΗΝΑΙΟΣ

ΑΝΑΚΟΙΝΩΣΕΙΣ

Ἀριθ. 46304/6612 (6)

Περὶ εἰδοποιήσεως παρακαταθέσεως ἀποζ/σεως ἀπὸ ἀναγκαστικὴ ἀπαλ/ση στὴν περιοχὴ τοῦ Νομοῦ Χανίων.

Ο ΥΠΟΥΡΓΟΣ ΓΕΩΡΓΙΑΣ

Ἔχοντας ὑπόψη τὰ ἄρθρα 7 καὶ 8 τοῦ Ν.Δ. 797/1971 «περὶ ἀναγκαστικῶν ἀπαλ/σεων» γνωστοποιοῦμε στοὺς κατωτέρω ἀναφερομένους:

α) Αὐτοὺς ποὺ ἔχουν ἢ ἀξιώνουν δικαιώματα κυριότητας ἐπὶ τῶν ἀκινήτων ποὺ ἀπαλλοτριώθηκαν ἀναγκαστικὰ γιὰ τὴν κατασκευὴ τοῦ ἀρδευτικοῦ ἔργου Κουντούρας Σελίνου, δυνάμει τῆς 837/19.1.78 ἀποφάσεως τοῦ Νομάρχη Χανίων (ΦΕΚ 47/78 τ. Δ').

β) Στοὺς δανειστὲς ποὺ ἔχουν ἐγγράψει ὑποθήκη ἢ ἔχουν κάνει ἐνέργειες κατασχέσεως ἐπὶ τῶν ἀνωτέρω ἀκινήτων ἢ στοὺς τρίτους ἐν γένει διεκδικητὲς ὅτι ἡ ὁριστικὴ ἀποζημίωση, ποὺ καθορίστηκε μὲ τὴ 211/79 ἀπόφαση τοῦ Ἐφετείου Κρήτης, γιὰ ὅλα τὰ ἀκίνητα μὲ τὰ ἐπικείμενα σ' αὐτά, ὅπως εἰκονίζονται στὸ κτηματολογικὸ διάγραμμα καὶ τὸ σχετικὸ κτηματολογικὸ πίνακα, κατατέθηκε στὸ Ταμεῖο Παρ/κῶν καὶ Δανείων καὶ ἐκδόθηκε γιὰ τὸ σκοπὸ αὐτὸ τὸ 17511/27.6.80 γραμμάτιο συστάσεως Παρ/κης τοῦ γραφείου Παρ/κῶν Α' Χανίων γιὰ συνολικὸ ποσὸ δραχμῶν τριακοσίων τριάντα ἕξι χιλιάδων ἑκατὸν ἑξῆντα ἐννέα (336.169).

Ἡ ἀποζημίωση αὐτὴ θὰ ἀποδοθεῖ στοὺς κατὰ νόμο δικαιούχους.

Ἡ ἀνακοίνωση αὐτὴ νὰ δημοσιευθεῖ στὴν Ἐφημερίδα τῆς Κυβερνήσεως.

Ἀθῆναι, 7 Ἰουλίου 1980

Μὲ ἐντολὴ Ὑπουργοῦ
Ὁ Δ/ντὴς
Σ. ΣΠΑΝΑΚΗΣ

Ἀριθ. Τ.Υ. 3809 (7)

Περὶ εἰδοποιήσεως παρακαταθέσεως ἀποζημιώσεως γιὰ ἀπαλλοτρίωση ἀκινήτων στὸ Νομὸ Φωκίδος γιὰ τὴ βελτίωση τῆς Ε.Ο. Δελφῶν — Χρισσοῦ.

Ο ΝΟΜΑΡΧΗΣ ΦΩΚΙΔΟΣ

Ἔχοντας ὑπόψη τὰ ἄρθρα 7 καὶ 8 τοῦ Ν.Δ. 797/1971 «περὶ ἀναγκαστικῶν ἀπαλλοτριώσεων», γνωστοποιοῦμε σὲ ὅσους ἔχουν ἢ διεκδικοῦν δικαιώματα κυριότητας σὲ ἀκίνητα ποὺ ἀπαλλοτριώθηκαν ἀναγκαστικὰ μὲ τὴν Ο.Ε. 4515/17.8.78 ἀπόφαση τοῦ Νομάρχη Φωκίδος (ΦΕΚ 469/9.9.78 τ.Δ') γιὰ τὴ βελτίωση τῆς Ε.Ο. Δελφῶν — Χρισσοῦ, καθὼς καὶ τοὺς ἐνυπόθηκους δανειστὲς καὶ τοὺς τρίτους γενικὰ διεκδικητὲς τῶν ἀκινήτων αὐτῶν ὅτι, ἡ ἀποζημίωση τῆς ἐδαφικῆς ἐπιφάνειας καὶ τῶν ἐπικειμένων της, ὅπως περιγράφονται στὸ σχετικὸ κτηματολογικὸ πίνακα, ἡ ὁποία καθορίσθηκε μὲ ἀπόφαση τοῦ ἁρμόδιου Πρωτοδικείου, ἔχει παρακατατεθεῖ στὸ Τ.Π. καὶ Δανείων καὶ ἔχει ἐκδοθεῖ τὸ 8102/17.7.80 γραμμάτιο συστάσεως παρακαταθήκης γιὰ (159.450) ἑκατὸν πενήντα ἐννέα χιλιάδες καὶ τετρακόσιες πενήντα δραχμές.

Ἡ ἀποζημίωση θὰ ἀποδοθεῖ στὰ πρόσωπα ποὺ θὰ ἀναγνωρισθοῦν δικαιοῦχοι κατὰ τὴ νόμιμη διαδικασία.

Ἡ ἀνακοίνωση αὐτὴ νὰ δημοσιευθεῖ στὴν Ἐφημερίδα τῆς Κυβερνήσεως.

Ἄμφισσα, 28 Ἰουλίου 1980

Ὁ Νομαρχῶν Διευθυντὴς
ΜΙΧΑΗΛ ΠΕΤΡΟΠΟΥΛΟΣ

Ἀριθ. Τ.Υ. 3806 (8)

Περὶ εἰδοποιήσεως παρακαταθέσεως ἀποζημιώσεως γιὰ ἀπαλλοτρίωση ἀκινήτων στὸ Νομὸ Φωκίδος γιὰ τὴν κατασκευὴ τῶν ἐπιχωμάτων στὸ τμῆμα Γαλαξεῖδι — Χ. Τροιζόνια τῆς Ε.Ο. Θερμοπυλῶν — Ἰτέας — Ἀντιρρίου.

Ο ΝΟΜΑΡΧΗΣ ΦΩΚΙΔΟΣ

Ἔχοντας ὑπόψη τὰ ἄρθρα 7 καὶ 8 τοῦ Ν.Δ. 797/1971 «περὶ ἀναγκαστικῶν ἀπαλλοτριώσεων» γνωστοποιοῦμε σὲ ὅσους ἔχουν ἢ διεκδικοῦν δικαιώματα κυριότητας σὲ ἀκίνητα ποὺ ἀπαλλοτριώθηκαν ἀναγκαστικὰ μὲ τὴν Ο.Ε. 5607/2.9.77 ἀπόφαση τοῦ Νομάρχη Φωκίδος «ΦΕΚ 326 21.9.77 τ.Δ') γιὰ τὴν κατασκευὴ ἐπιχωμάτων Ἀντιρρίου ἀπὸ Χ.Θ. 52+084,17 ἕως Χ.Θ. 52+137,90, καθὼς καὶ τοὺς ἐνυπόθηκους δανειστὲς καὶ τοὺς τρίτους γενικὰ διεκδικητὲς τῶν ἀκινήτων αὐτῶν ὅτι, ἡ ἀποζημίωση τῆς ἐδαφικῆς ἐπιφάνειας καὶ τῶν ἐπικειμένων της, ὅπως περιγράφονται στὸ σχετικὸ κτηματολογικὸ πίνακα, ἡ ὁποία καθορίσθηκε μὲ ἀπόφαση τοῦ ἁρμόδιου Πρωτοδικείου, ἔχει παρακατατεθεῖ στὸ Τ.Π. καὶ Δανείων καὶ ἔχει ἐκδοθεῖ τὸ 8100/17.7.80 γραμμάτιο συστάσεως παρακαταθήκης γιὰ ὀγδόντα τρεῖς χιλιάδες (83.000) δραχμές.

Ἡ ἀποζημίωση θὰ ἀποδοθεῖ στὰ πρόσωπα ποὺ θὰ ἀναγνωρισθοῦν δικαιοῦχοι κατὰ τὴν νόμιμη διαδικασία.

Ἡ ἀνακοίνωση αὐτὴ νὰ δημοσιευθεῖ στὴν Ἐφημερίδα τῆς Κυβερνήσεως.

Ἄμφισσα, 28 Ἰουλίου 1980

Ὁ Νομαρχῶν Διευθυντὴς
ΜΙΧΑΗΛ ΠΕΤΡΟΠΟΥΛΟΣ

Ἀριθ. Τ.Υ. 4171/79 (9)

Περὶ εἰδοποιήσεως παρακαταθέσεως ἀποζημιώσεως γιὰ ἀπαλλοτρίωση ἀκινήτων στὸ Νομὸ Φωκίδος γιὰ τὴν ἀπαλλοτρίωση συμπληρωματικῆς ἐκτάσεως α) διὰ τὴν ἀποκατάσταση τῆς Ε.Ο. Ναυπάκτου — Ἀμφίσσης κατάντι Φράγματος Μόρνου καὶ β) Ἐπαρχιακῆς ὁδοῦ Φράγματος Μόρνου — Κοκκίνου ἀπὸ Χ.Θ. 0+000 ἕως 8+300 ἐπὶ τῆς δεξιᾶς ὄχθης ποταμοῦ Μόρνου.

Ο ΝΟΜΑΡΧΗΣ ΦΩΚΙΔΟΣ

Ἔχοντας ὑπόψη τὰ ἄρθρα 7 καὶ 8 τοῦ Ν.Δ. 797/1971 «περὶ ἀναγκαστικῶν ἀπαλλοτριώσεων», γνωστοποιοῦμε

σὲ ὅσους ἔχουν ἢ διεκδικοῦν δικαιώματα κυριότητας σὲ ἀκίνητα ποὺ ἀπαλλοτριώθηκαν ἀναγκαστικὰ μὲ τὴν Ο.Ε' 6080/31.10.75 ἀπόφαση τοῦ Νομάρχη Φωκίδος (ΦΕΚ 269/22.11.75 τ.Δ') γιὰ τὴν ἀπόκτηση συμπληρωματικῆς ἐκτάσεως, α) διὰ τὴν ἀποκατάσταση τῆς Ε.Ο. Ναυπάκτου—Ἀμφίσσης κατάντι φράγματος Μόρνου καὶ β) Ἐπαρχ. ὁδοῦ φράγματος Μόρνου — Κοκκίνου ἀπὸ Χ.Θ. 0+000 ἕως Χ.Θ. 8+300 ἐπὶ τῆς δεξιᾶς ὄχθης ποταμοῦ Μόρνου, καθὼς καὶ τοὺς ἐνυπόθηκους δανειστὲς καὶ τοὺς τρίτους γενικὰ διεκδικητὲς τῶν ἀκινήτων αὐτῶν, ὅτι, ἡ ἀποζημίωση τῆς ἐδαφικῆς ἐπιφάνειας καὶ τῶν ἐπικειμένων της, ὅπως περιγράφονται στὸ σχετικὸ κτηματολογικὸ πίνακα, ἡ ὁποία καθορίσθηκε μὲ ἀπόφαση τοῦ ἁρμόδιου Πρωτοδικείου, ἔχει παρακατατεθεῖ στὸ Τ. Π. καὶ Δανείων καὶ ἔχει ἐκδοθεῖ τὸ 5131/12.5.79 γραμμάτιο συστάσεως παρακαταθήκης γιὰ (36.000) τριάντα ἕξι χιλιάδες δραχμές.

Ἡ ἀποζημίωση θὰ ἀποδοθεῖ στὰ πρόσωπα ποὺ θὰ ἀναγνωρισθοῦν δικαιοῦχοι κατὰ τὴν νόμιμη διαδικασία.

Ἡ ἀνακοίνωση αὐτὴ νὰ δημοσιευθεῖ στὴν Ἐφημερίδα τῆς Κυβερνήσεως.

Ἄμφισσα, 28 Ἰουλίου 1980

Ὁ Νομαρχῶν Διευθυντὴς
ΜΙΧ. ΠΕΤΡΟΠΟΥΛΟΣ

Ἀριθ. Τ.Υ. 3807 (10)

Περὶ εἰδοποιήσεως παρακαταθέσεως ἀποζημιώσεως γιὰ ἀπαλλοτρίωση στὸ Νομὸ Φωκίδος γιὰ τὴν κατασκευὴ τοῦ τμήματος Γαλαξείδι — Χ. Τροιζόνια τῆς Ε.Ο. Θερμοπυλῶν Ἰτέας — Ἀντιρρίου Χ.Θ. 50+792 ἕως 50+892.

Ο ΝΟΜΑΡΧΗΣ ΦΩΚΙΔΟΣ

Ἔχοντας ὑπόψη τὰ ἄρθρα 7 καὶ 8 τοῦ Ν.Δ. 797/71 «περὶ ἀναγκαστικῶν ἀπαλλοτριώσεων», γνωστοποιοῦμε σὲ ὅσους ἔχουν ἢ διεκδικοῦν δικαιώματα κυριότητας σὲ ἀκίνητα ποὺ ἀπαλλοτριώθηκαν ἀναγκαστικὰ μὲ τὴν Ο.Ε. 5062/3.8.1977 ἀπόφαση τοῦ Νομάρχη Φωκίδος (ΦΕΚ 304/15.9.77 τ.Δ') γιὰ τὴν κατασκευὴ τοῦ τμήματος Γαλαξείδι—Χ. Τροιζόνια τῆς Ε.Ο. Θερμοπυλῶν — Ἰτέας — Ἀντιρρίου Χ.Θ. 50+792 ἕως 50+892, καθὼς καὶ τοὺς ἐνυπόθηκους δανειστὲς καὶ τοὺς τρίτους γενικὰ διεκδικητὲς τῶν ἀκινήτων αὐτῶν ὅτι, ἡ ἀποζημίωση τῆς ἐδαφικῆς ἐπιφάνειας καὶ τῶν ἐπικειμένων της, ὅπως περιγράφονται στὸ σχετικὸ κτηματολογικὸ πίνακα, ἡ ὁποία καθορίσθηκε μὲ ἀπόφαση τοῦ ἁρμόδιου Πρωτοδικείου, ἔχει παρακατατεθεῖ στὸ Τ.Π. καὶ Δανείων καὶ ἔχει ἐκδοθεῖ τὸ 8101/17.7.80 γραμμάτιο συστάσεως παρακαταθήκης γιὰ ἑξήντα χιλιάδες (60.000) δραχμές.

Ἡ ἀποζημίωση θὰ ἀποδοθεῖ στὰ πρόσωπα ποὺ θὰ ἀναγνωρισθοῦν δικαιοῦχοι κατὰ τὴν νόμιμη διαδικασία.

Ἡ ἀνακοίνωση αὐτὴ νὰ δημοσιευθῆ στὴν Ἐφημερίδα τῆς Κυβερνήσεως.

Ἄμφισσα, 28 Ἰουλίου 1980

Ὁ Νομαρχῶν Διευθυντὴς
ΜΙΧΑΗΛ ΠΕΤΡΟΠΟΥΛΟΣ

Ἀριθ. Τ.Υ. 3808 (11)

Περὶ εἰδοποιήσεως παρακαταθέσεως ἀποζημιώσεως γιὰ ἀπαλλοτρίωση ἀκινήτων στὸ Νομὸ Φωκίδος γιὰ τὴν ἀνακαίνηση τῆς ὑπ' ἀριθ. 27 Ε.Ο. Ἀμφίσσης—Μπράλλου κατὰ τὸ τμῆμα αὐτῆς Κακκανοῦ—Χρισσό.

Ο ΝΟΜΑΡΧΗΣ ΦΩΚΙΔΟΣ

Ἔχοντας ὑπόψη τὰ ἄρθρα 7 καὶ 8 τοῦ Ν.Δ. 797/1971 «περὶ ἀναγκαστικῶν ἀπαλλοτριώσεων», γνωστοποιοῦμε σὲ ὅσους ἔχουν ἢ διεκδικοῦν δικαιώματα κυριότητας σὲ ἀκίνητα ποὺ ἀπαλλοτριώθηκαν ἀναγκαστικὰ μὲ τὴ Δ.2260/2808/10.5.1973 ἀπόφαση τοῦ Νομάρχη Φωκίδος, γιὰ τὴν ἀνακαίνιση τῆς ὑπ' ἀριθ. 27 Ε.Ο. Ἀμφίσσης—Μπράλλου κατὰ τὸ τμῆμα αὐτῆς Κακκανοῦ—Χρισσό, καθὼς καὶ τοὺς ἐνυπόθηκους δανειστὲς καὶ τοὺς τρίτους γενικὰ διεκδικητὲς τῶν ἀκινήτων αὐτῶν ὅτι, ἡ ἀποζημίωση τῆς ἐδαφικῆς ἐπιφάνειας καὶ τῶν ἐπικειμένων της, ὅπως περιγράφονται στὸ σχετικὸ κτηματολογικὸ πίνακα, ἡ ὁποία καθορίσθηκε μὲ ἀπόφαση τοῦ ἁρμόδιου Πρωτοδικείου, ἔχει παρακατατεθεῖ στὸ Τ.Π. καὶ Δανείων καὶ ἔχει ἐκδοθεῖ τὸ 8103/17.7.80 γραμμάτιο συστάσεως παρακαταθήκης γιὰ 51.500 πενήντα μία χιλιάδες καὶ πεντακόσιες δραχμές.

Ἡ ἀποζημίωση θὰ ἀποδοθεῖ στὰ πρόσωπα ποὺ θὰ ἀναγνωρισθοῦν δικαιοῦχοι κατὰ τὴ νόμιμη διαδικασία.

Ἡ ἀνακοίνωση αὐτὴ νὰ δημοσιευθῆ στὴν Ἐφημερίδα τῆς Κυβερνήσεως.

Ἄμφισσα, 28 Ἰουλίου 1980

Ὁ Νομαρχῶν Διευθυντὴς
ΜΙΧ. ΠΕΤΡΟΠΟΥΛΟΣ

ΠΟΛΕΟΔΟΜΙΑ

ΑΠΟΦΑΣΕΙΣ

Ἀριθ. οἰκ. 382359 (13)

Περὶ διορθώσεως πινακίδος ἀριθ. 10 στὸ Ο.Τ. 185 τοῦ σχεδίου τῆς Κοινότητος Ζεφυρίου, Ν. Ἀττικῆς.

Ο ΝΟΜΑΡΧΗΣ ΑΤΤΙΚΗΣ

Ἔχοντες ὑπ' ὄψει :

1. Τὸν Ν.3200/55 «περὶ Διοικητικῆς Ἀποκεντρώσεως».
2. Τὸ Ν.Δ. 3620/56 «περὶ συμπληρώσεως διατάξεων περὶ Διοικητικῆς Ἀποκεντρώσεως».
3. Τὰς διατάξεις τοῦ Ν.Δ. 1147/1972 «περὶ Διοικήσεως τῆς Μείζονος Πρωτευούσης».
4. Τὰς διατάξεις τοῦ Β.Δ. 863/1960, ὡς ἐτροποποιήθη καὶ συνεπληρώθη μέχρι σήμερον καὶ εἰδικώτερον τὸ ὑπ' ἀριθ. 532/70 Ν.Δ. καὶ τὸ εἰς ἐκτέλεσιν τούτου Β.Δ/γμα 712/70 ὡς ἐτροποποιήθη διὰ τῶν ὑπ' ἀριθ. 677/71 καὶ 198/72 Β.Δ/των.
5. Τὴν ὑπ' ἀριθ. Λ7/13.1/11.12.1972 κοινὴν ἀπόφασιν τῶν Ὑπουργῶν παρὰ τῷ Πρωθυπουργῷ, Ἐσωτερικῶν καὶ Δημοσίων Ἔργων «περὶ Ὀργανώσεως τῶν παρὰ τῇ Νομαρχίᾳ Ἀττικῆς καὶ τοῖς Διαμερίσμασιν, αὐτῆς Ὑπηρεσιῶν ἁρμοδιοτήτων Ὑπουργείου Δ.Ε.».
6. Τὴν ὑπ' ἀριθ. Λ.81177/20.9.1967 κοινὴν ἀπόφασιν τοῦ Ἀντιπροέδρου τῆς Κυβερνήσεως καὶ τῶν Ὑπουργῶν Ἐσωτερικῶν, Οἰκονομικῶν καὶ Δημοσίων Ἔργων «περὶ διατηρήσεως συμβουλίων καὶ ἐπιτροπῶν Ν.Π.Δ.Δ. ἁρμοδιότητος ἰδίου Ὑπουργείου».
7. Τὸ ὑπ' ἀριθ. 805/1972 Β.Δ/γμα «περὶ καθορισμοῦ τῶν, κατὰ τὴν παρ. 1 τοῦ ἄρθρου 5 τοῦ Ν.Δ. 1147/1972, διατηρουμένων ὑπὲρ τοῦ Νομάρχου Ἀττικῆς ἁρμοδιοτήτων ἐπὶ ἀντικειμένων τοῦ Ὑπουργείου Δημ. Ἔργων καὶ συστάσεως Συμβουλίου Δημοσίων Ἔργων εἰς τὴν Νομαρχίαν Ἀττικῆς καὶ τὰ διαμερίσματα αὐτῆς.
8. Τὴν ὑπ' ἀριθ. 8800/18.12.78 ἀπόφασιν Νομάρχου Ἀττικῆς «περὶ συγκροτήσεως Συμβουλίου Δημ. Ἔργων».
9. Τὴν ὑπ' ἀριθ. 1328/3.3.77 ἐξουσιοδοτικὴν ἀπόφασιν τοῦ Νομάρχου Ἀττικῆς.

10. Τὸ ἀπὸ 17.2.23 Ν.Δ. «περὶ σχεδίου πόλεων κωμῶν κ.λ.π.».

11. Τὸν Α.Ν. 314/1968 «περὶ παροχῆς εἰς τὸν Ὑπουργὸν Βορείου Ἑλλάδος καὶ τοὺς Νομάρχας ἁρμοδιότητος ἐπὶ θεμάτων ἐγκρίσεως ἐπεκτάσεως κ.λ.π. σχεδίων πόλεων καὶ κωμῶν, ὡς ἐτροποποιήθη καὶ συνεπληρώθη διὰ τοῦ ὑπ' ἀριθ. 1018/71 Ν.Δ/τος.

12. Τὴν ὑπ' ἀριθ. 1/1961ἐγκύκλιον τοῦ Προϊσταμένου τῆς Ὑπηρεσίας Οἰκισμοῦ τοῦ Ὑπουργείου Δημ. Ἔργων ὡς καὶ τὴν συμπληρωματικὴν ταύτης Ε8/1975 ἐγκύκλιον τοῦ Ὑφυπουργοῦ Δ.Ε.

13. Τὴν ἀπὸ 20.5.80 αἴτησιν τῆς Πολ. Κότσικα.

14. Τὴν ὑπ' ἀριθ. 382177/31.5.80 εἰσήγησιν τοῦ τμ. Πολ/μίας Ν. Ἀττικῆς πρὸ τὸ Σ.Δ.Ε.Ν.Α.

15. Τὴν ὁμόφωνον ἀπόφασιν τοῦ Σ.Δ.Ε., ληφθεῖσαν εἰς τὴν 3ην πράξιν τῆς 10ης συνεδριάσεως κατὰ τὴν 16.6.80.

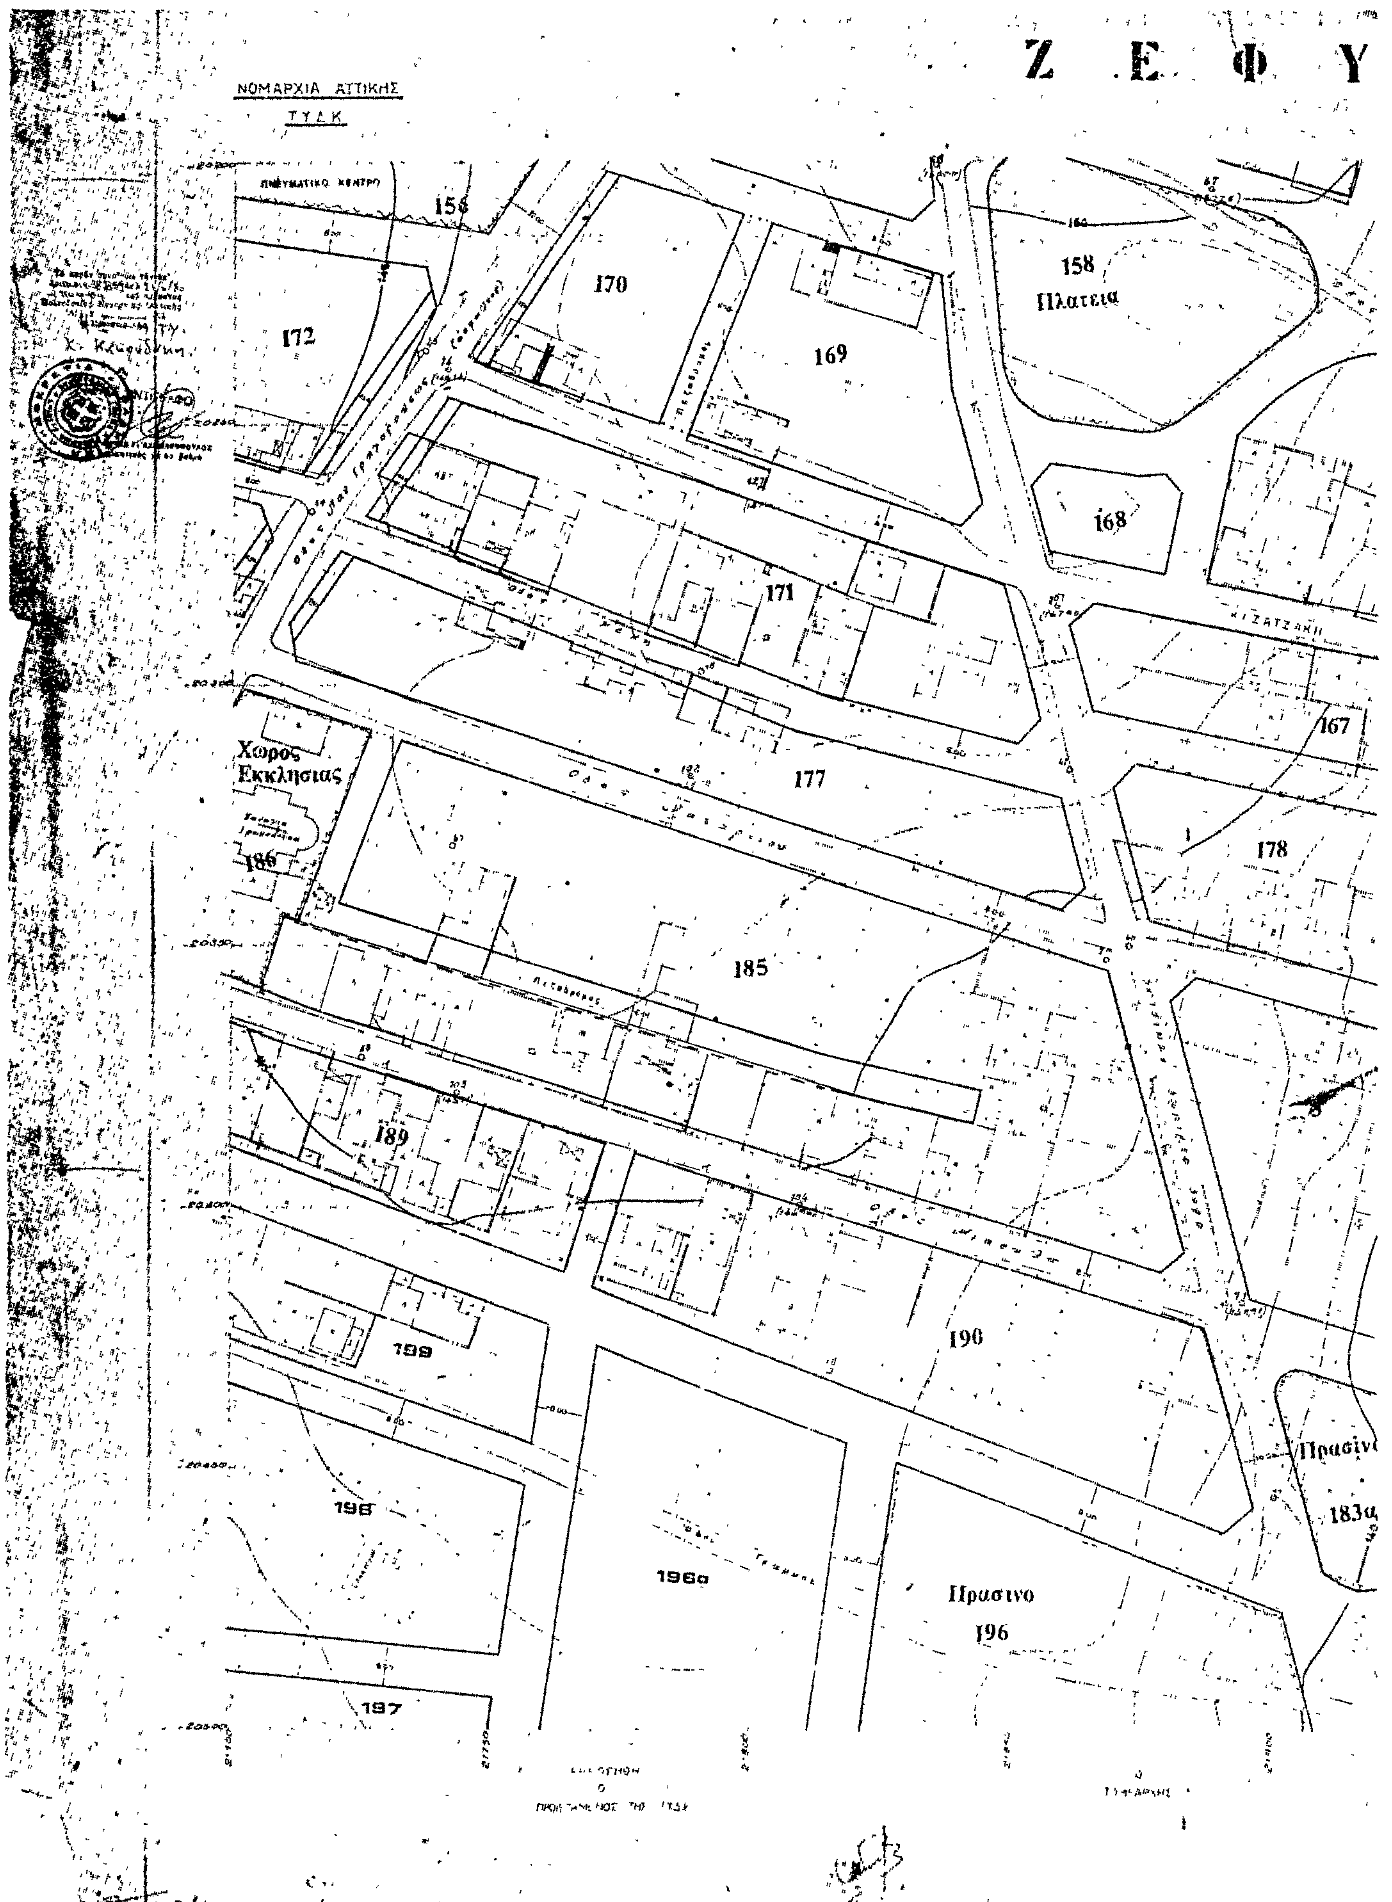
Ἐπειδή, κατόπιν αἰτήσεως τῆς Πολ. Κότσικα, διεπιστώθη ἀσυμφωνία, μεταξὺ τοῦ ἐγκεκριμένου σχεδίου 1 : 2000 καὶ τῆς πινακίδος ἐφαρμογῆς 1 : 500 τοῦ σχεδίου τῆς κοινότητος Ζεφυρίου, εἰς τὸ Ο.Τ. 185, ἀποφασίζομεν :

Τὴν διόρθωσιν τῆς Ο.Γ., εἰς τὸν πεζόδρομον τοῦ Ο.Τ. 185, τῆς πινακίδος 10 τοῦ σχεδίου Ζεφυρίου, ὅπως φαίνεται εἰς τὸ σχέδιον πού συνοδεύει τὴν ἀπόφασιν ἡμῶν.

Ἡ παροῦσα, μετὰ τοῦ συνοδεύοντος αὐτὴν σχεδιαγράμματος, δημοσιευθήτω εἰς τὴν Ἐφημερίδα τῆς Κυβερνήσεως.

Ἐν Ἀθήναις τῇ 21 Ἰουλίου 1980

Ἐντολῇ Νομάρχου
Ἡ Προϊσταμένη Τμ. Πολ/μίας
ΧΑΡΗ ΚΑΚΟΥΔΑΚΗ


ΝΟΜΑΡΧΙΑ ΑΤΤΙΚΗΣ
ΤΥΔΚ
Ζ Ε Φ Υ
156
170
169
158
Πλατεια
172
168
171
167
Χωρος
Εκκλησιας
177
178
186
185
189
190
199
Πρασινο
183α
198
196α
Πρασινο
196
197


Ρ Ι Ο Ν
ΚΟΙΝΟΤΗΣ ΖΕΦΥΡΙΟΥ
6
7
8
9
10
11
12
13
143
159
142
141
160
161
166
162
165
163
179
164
180
182
181
191
193
192
194

ΑΝΑΚΟΙΝΩΣΕΙΣ

(14)

Περὶ εἰδοποιήσεως τῆς γενομένης καταθέσεως τῆς ἀποζημιώσεως ρυμοτομουμένου οἰκοπέδου ἐν τῇ πόλει τῆς Καρδίτσης.

Διὰ τήν, διὰ τῆς ὑπ' ἀριθμ. 134/1979 ἀποφάσεως τοῦ Μονομελοῦς Πρωτοδικείου Καρδίτσης, ἐκδοθείσης αἰτήσει τῶν Κλεομένους καὶ 'Αθανασίου Δημητρίου Παϊζάνου, κατοίκων Καρδίτσης, καθορισθεῖσαν προσωρινὴν τιμὴν μονάδος ἀποζημιώσεως τῶν ἐν τῷ σχετικῷ, διὰ τῆς ὑπ' ἀριθμ. 1/1978 πράξεως τακτοποιήσεως, προσκυρώσεως καὶ ἀναλογισμοῦ τῆς Διευθύνσεως Τεχνικῶν 'Υπηρεσιῶν Νομαρχίας Καρδίτσης, τοπογραφικῷ διαγράμματι, ὑπὸ στοιχεῖα (8-9-13-14-8) ἐμβαδοῦ Μ2 126 τμήματος οἰκοπέδου τῆς ἰδιοκτησίας τῶν Χαριλάου καὶ Σωκράτους Νοτοπούλου, κατοίκων 'Αθηνῶν εἰς δραχμὰς χιλίας πεντακοσίας (1500) ἀνὰ Μ2 ἐπιφανείας, κατετέθη εἰς τὸ ἐν Καρδίτσῃ 'Υποκ/μα τοῦ Ταμείου Παρακαταθηκῶν καὶ Δανείων τὸ ἐκ δραχ. ἑκατὸν ἐννενήκοντα ὀκτὼ χιλιάδων τετρακοσίων πεντήκοντα (198.450) ποσόν, συμπεριλαμβανομένου εἰς τοῦτο καὶ τοῦ ἐκ 5% φόρου μεταβιβάσεως ὑπὸ τῶν Κλεομένους καὶ 'Αθανασίου Δημητρίου Παϊζάνου, κατοίκων Καρδίτσης, ὡς ἐπισπευδόντων τὴν συντέλεσιν τῆς δυνάμει τῆς ἄνω πράξεως ἀπαλλοτριώσεως, λόγῳ προσκυρώσεως, ὄντων ὑποχρέων εἰς τὴν καταβολὴν τοῦ ἀνωτέρω ποσοῦ ὑπὲρ τῶν Χαριλάου καὶ Σωκράτους Νοτοπούλου, κατοίκων 'Αθηνῶν, ἀναγνωρισθέντων δικαιούχων ἀποζημιώσεως, δυνάμει τῆς ὑπ' ἀριθμ. 394/79 ἀποφάσεως τοῦ Μονομελοῦς Πρωτοδικείου Καρδίτσης καὶ ἐκδοθέντος πρὸς τοῦτο τοῦ ὑπ' ἀριθμ. 22170/21.7.1980 γραμματίου συστάσεως παρακαταθήκης τοῦ ἐν Καρδίτσῃ 'Υποκ/τος Παρακαταθηκῶν καὶ Δανείων, ὅπερ κατετέθη εἰς τὸν Συμβολαιογράφον Καρδίτσης 'Ηλίαν Θ. Μπαλτᾶν, συνταγείσης τῆς ὑπ' ἀριθμ. 14424/21.7.1980 πράξεώς του, ἐπιδοθείσης νομίμως πρὸς ἕνα ἕκαστον τῶν ἀνωτέρω, ὡς δείκνυται ἐκ τῶν ὑπ' ἀριθ. 1211 καὶ 1212/25.7.1980 ἐκθέσεων ἐπιδόσεως τοῦ δικαστικοῦ ἐπιμελητοῦ τῶν ἐν 'Αθήναις Πρωτοδικῶν, Δημητρίου Παπαζαρκάδα, ἀντιστοίχως.

'Εν Καρδίτσῃ τῇ 30 'Ιουλίου 1980

'Ο Πληρεξούσιος Δικηγόρος
ΚΩΝ/ΝΟΣ Ν. ΘΕΟΓΙΑΝΝΗΣ

('Αριθ. Τριπλ. ΙΘ' Ταμ. Εἰσπρ. 'Αθηνῶν 27990/1980).